
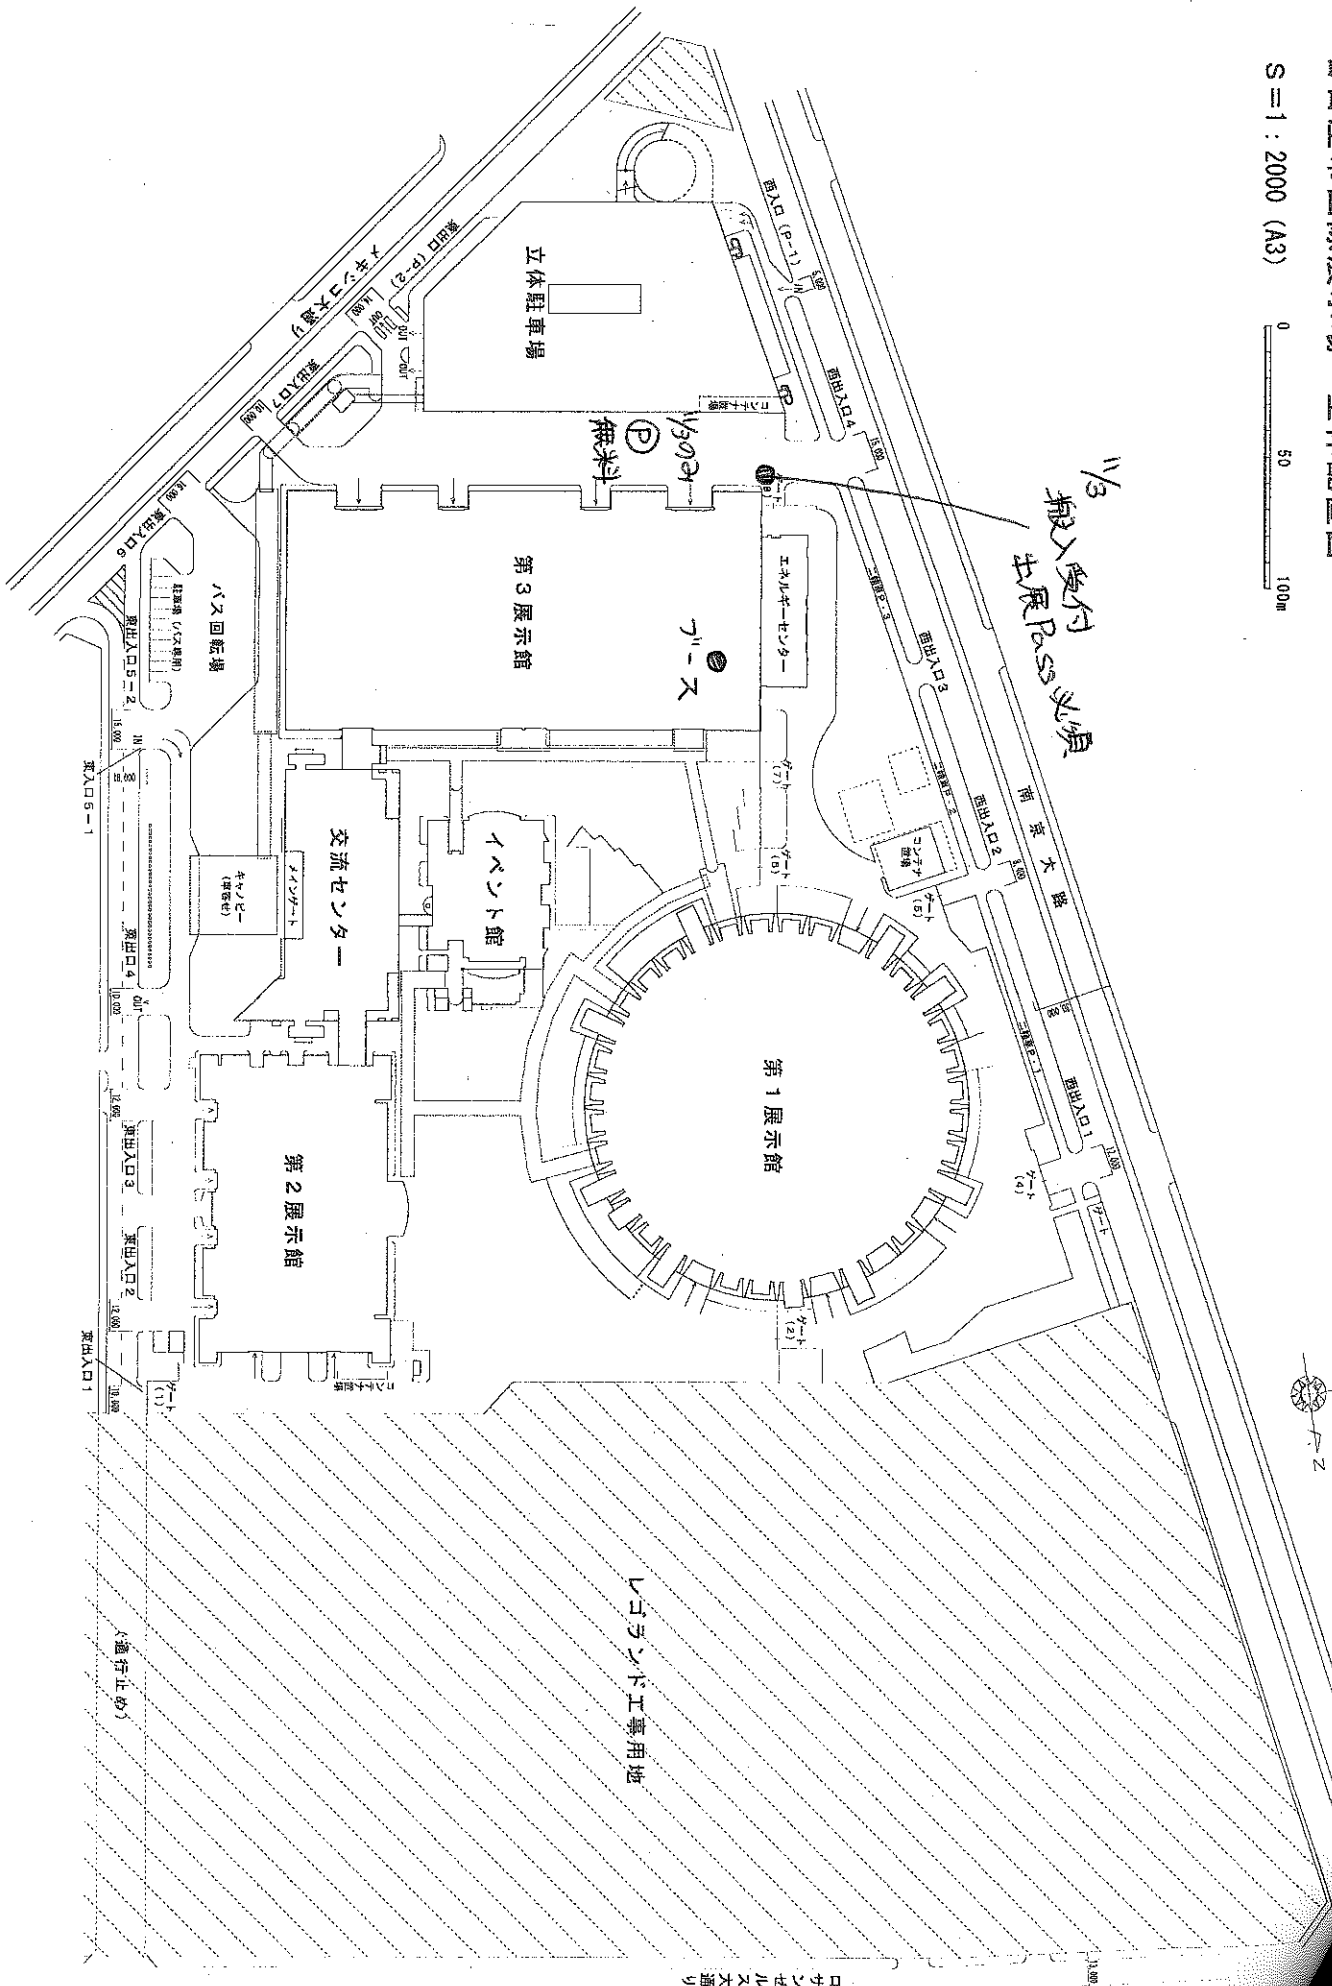


名古屋市国際展示場 全体配置図

S=1:2000 (A3)

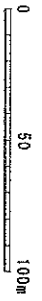



ロサンゼルス大通り

トラック工事用地

大通行止め

2015.08.17 現在

2号館  
 交流センター連絡通路

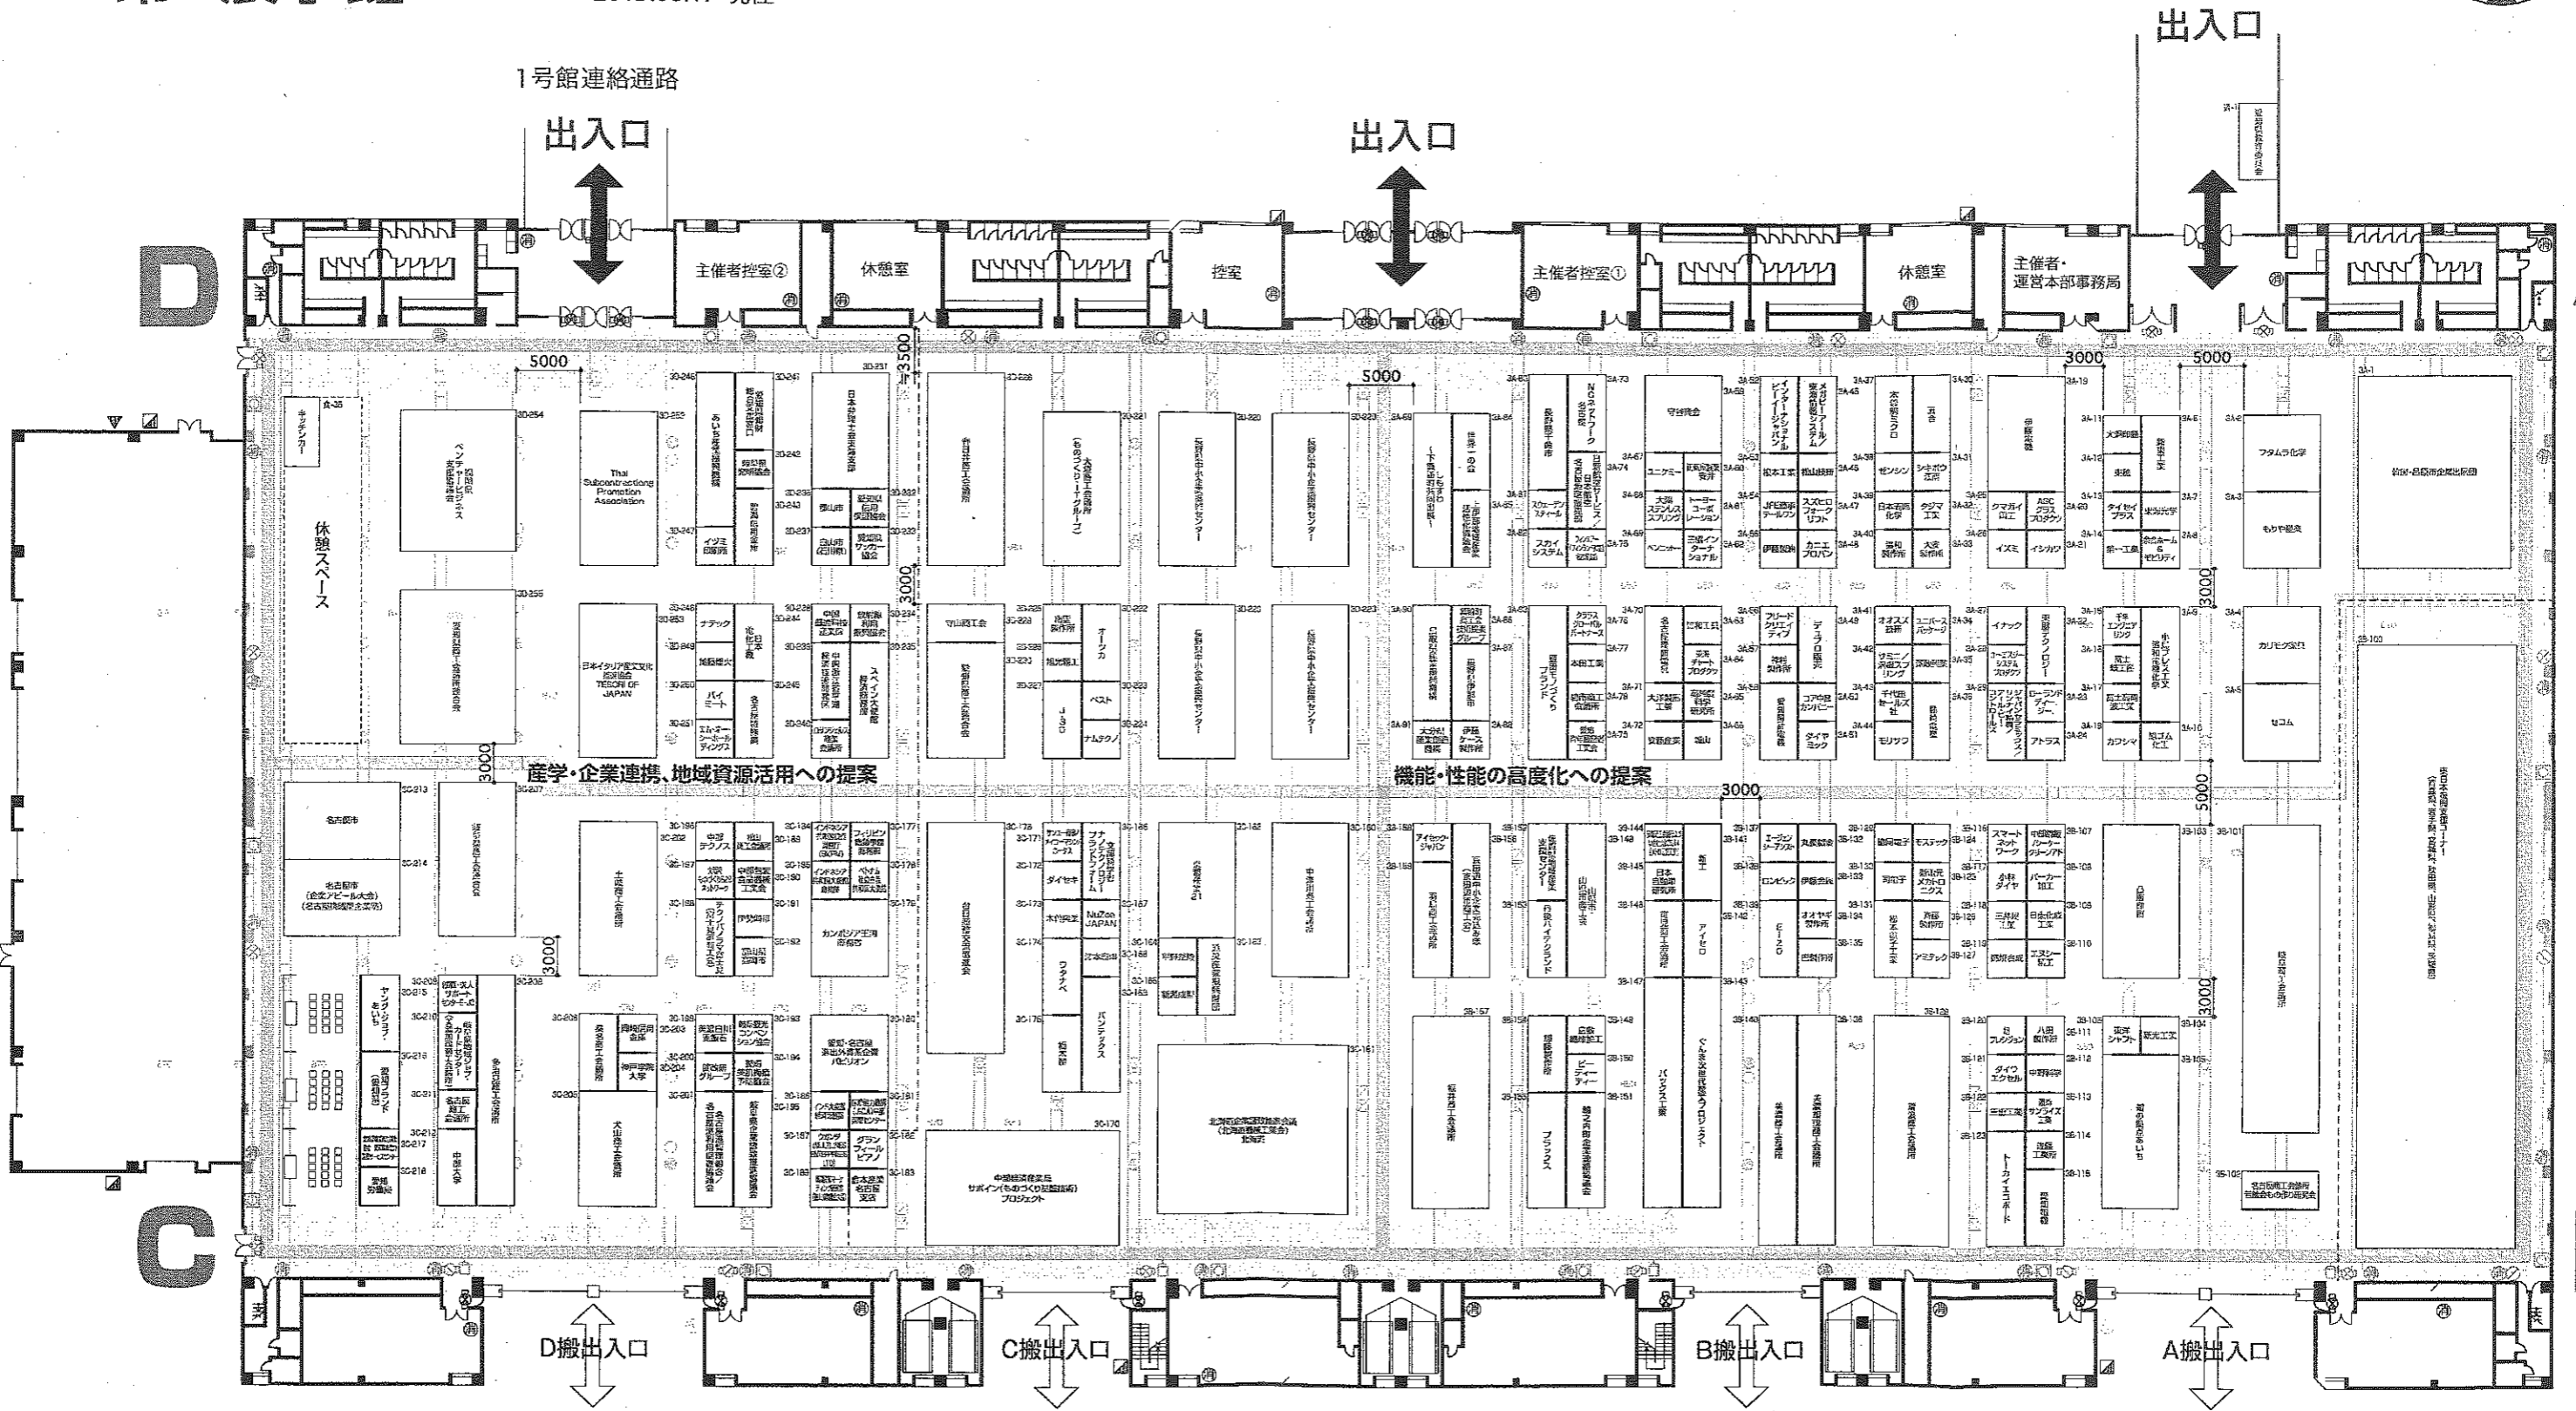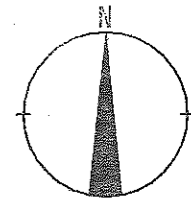

1号館連絡通路

出入口

出入口

出入口

D搬出入口


C搬出入口

B搬出入口


A搬出入口

凡例

|   |            |
|---|------------|
| ☰ | 放水銃        |
| ☒ | 消火栓        |
| ☑ | 火災報知器      |
| ☉ | 通路誘導灯      |
| ☪ | 避難口誘導灯     |
| ▽ | 送水口        |
| ☒ | 消火器        |
| ☑ | 展示用電源取出口1φ |
| ☑ | 展示用電源取出口3φ |

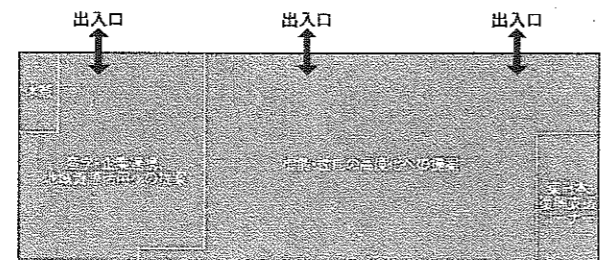

↔ : 一般来場者経路  
 ⇄ : 出展者搬出入経路

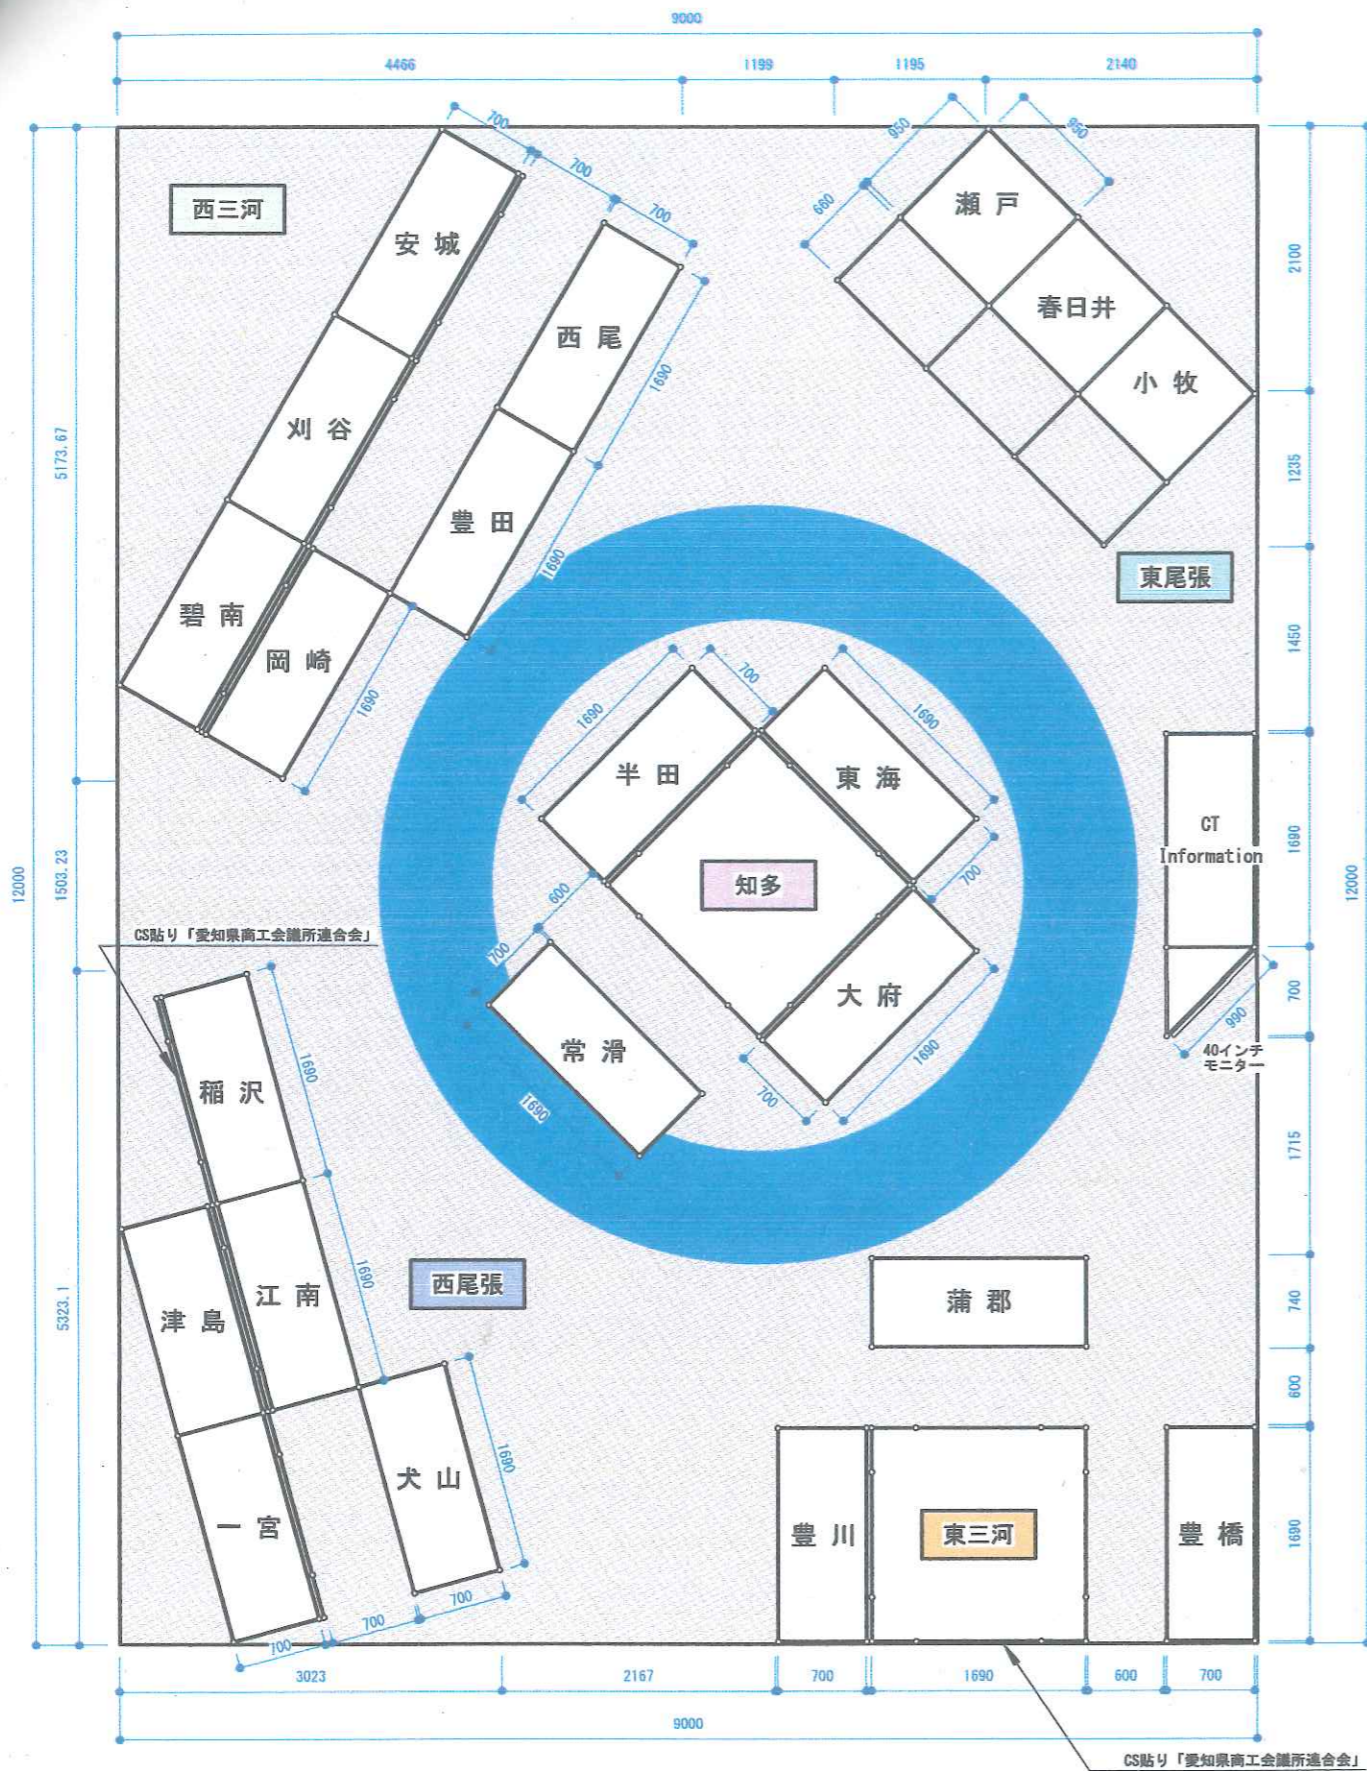

壁面：システムパネル  
 ※木エでないので、釘打ち不可

展示台：引き戸有り

A

A

